

# COMUNE DI VERNIO

Provincia di Prato

ORDINANZA N. 90

DEL 15.11.2012

**OGGETTO:** Disciplina della circolazione stradale in Montepiano di Vernio, Via della Storaia (dalla Piazzetta della Storaia Alta all'incrocio con SR 325 Km 44+700), per lavori di Completamento Metanizzazione di Montepiano - Via della Storai.

## IL RESPONSABILE DELL'AREA TECNICA N. 3

VISTO il Permesso di Costruire n. 3294 del 22.10.2012 rilasciato a **EstraRetiGas** con sede in Siena, Via Tosselli n. 9/A, relativo ai Lavori di Completamento della Metanizzazione a Montepiano, Frazione "La Storaia" e contemporaneamente posa di infrastrutture per telecomunicazioni lungo la SR 325 IV Lotto.

VISTA la richiesta prot. 8557 del 15.11.2012 presentata dalla **Cooperativa Edile Appennino Soc. Coop. a r.l.** con sede in Monghidoro (BO), la quale è incaricata da **EstraRetiGas** con sede in Siena, Via Tosselli n. 9/A ad eseguire i lavori in oggetto, con la quale ci richiedeva la chiusura di Via della Storaia, suddivisa in tre Fasi, di volta in volta segnalate da apposita segnaletica e di cui agli allegati 1, 2 e 3, dal giorno 19.11.2012 al 21.12.2012 e comunque fino al termine dei lavori per eseguire i lavori di cui al permesso di costruire sopra richiamato;

VISTO l'art.7 del Nuovo Codice della Strada approvato con D.Lgs. 285/92;

VISTO il Regolamento di Esecuzione approvato con D.P.R. n. 495/92;

VISTO l'art.109 comma 2 e l'art. 107 del D. Lgs 267/00;

## DISPONE

- 1) Per la regolare esecuzione dei lavori indicati in narrativa, **dal giorno 19.11.2012 al 21.12.2012 e comunque fino al termine dei lavori**, la chiusura di Via della Storaia suddivisa in tre Fasi, di volta in volta segnalate da apposita segnaletica e di cui agli allegati 1, 2 e 3 per eseguire i lavori di cui al permesso di costruire sopra richiamato;
- 2) **Alla Cooperativa Edile Appennino Soc. Coop. a r.l.** con sede in Monghidoro (BO) **incaricata da EstraRetiGas** con sede in Siena, Via Tosselli n. 9/A **ad eseguire i lavori di cui all'oggetto**, di apporre la necessaria segnaletica di cui al Regolamento di Esecuzione prima richiamato, con particolare riferimento, ove il caso ricorra, alle barriere, alla visibilità notturna, agli uomini al lavoro, alla segnalazione del cantiere alle macchine stradali, al traffico completamente deviato, il tutto come previsto dal Regolamento di Esecuzione del Nuovo Codice della Strada come sopra richiamato;
- 3) **La Cooperativa Edile Appennino Soc. Coop. a r.l.** con sede in Monghidoro (BO), dovrà in ogni caso ripristinare, dove possibile, il normale transito veicolare nei giorni prefestivi, festivi e in caso di nevicata al fine di creare il minor disagio possibile alla cittadinanza ed in particolare agli abitanti di dette Strade;
- 4) Dovrà essere garantito in ogni caso il transito dei mezzi di soccorso e dei mezzi addetti al servizio di onoranze funebri e relativo seguito e il servizio di trasporto scolastico;

I Vigili Urbani e gli agenti della Forza Pubblica sono incaricati della vigilanza per l'esatta osservanza della presente ordinanza .

Dalla Residenza Municipale li 12.01.2011

IL RESPONSABILE  
DELL'AREA TECNICA N. 3  
Arch. Franco Querci



# ALLEGATO 1


F  
P.M. ®

E

D




— ZONA SCALO  
FASE 1

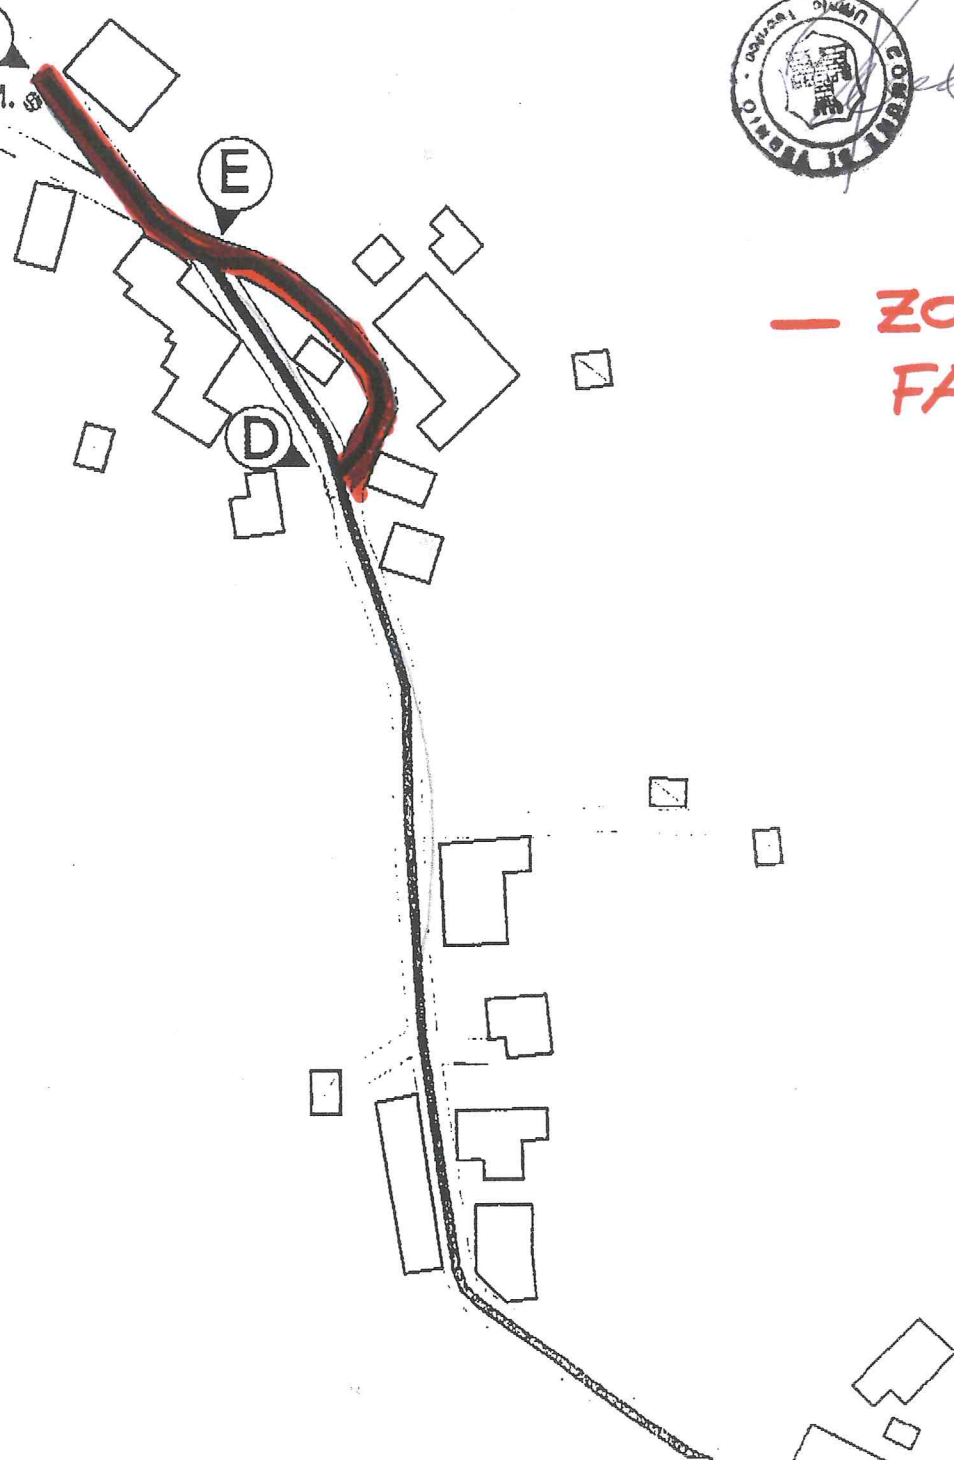


# ALLEGATO 2



- ZONA SCAVO  
FASE 2

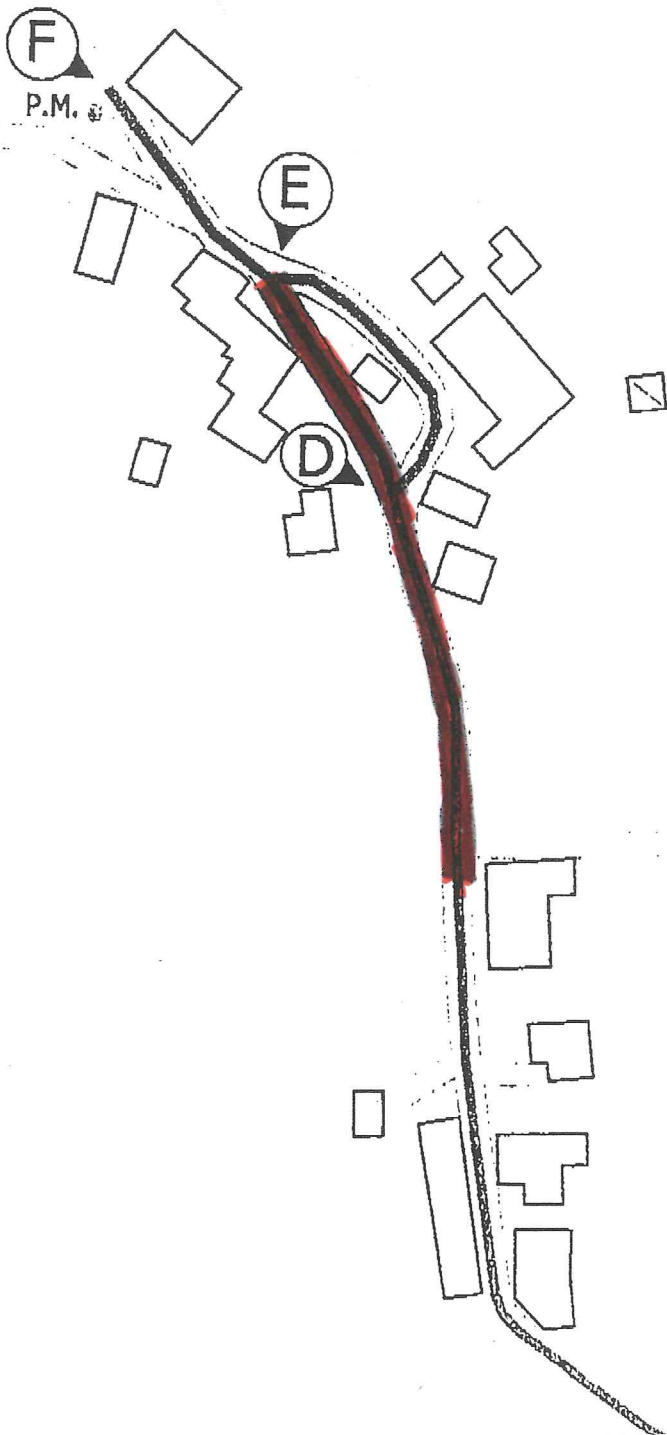

# ALEGATO 3

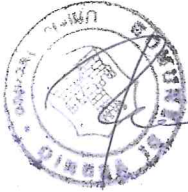

→ ZONA SCALO  
FASE 3



P.M.C.  
S.S. (B)