

# S.P. 551 “Traversa del Mugello”

Opere di miglioramento della circolazione nel Comune di Vicchio  
messa in sicurezza del centro abitato di 800 ml



Rotatoria (in corso di esecuzione) ml 260 con marciapiedi-illuminazione-ecc .....	importo € 400.000,00
Marciapiedi Loc. Arsella (già eseguito) ml 100 .....	importo € 100.000,00
Marciapiedi Lotto n.1 (in corso di approvazione) ml 100 .....	importo € 215.000,00
Marciapiedi Lotto n.2 (in attesa di finanziamento) ml 340 .....	importo € 355.000,00
Marciapiedi Lotto n.3 (in CDS – Variante urbanistica) ml 200 .....	importo € 300.000,00
Rotatoria ml 260 + 440 ml di percorsi pedonali	<b>TOTALE investimento € 1.370.000,00</b>

# S.P. 551 “Traversa del Mugello”


## Intersezione attuale con Viale Beato Angelico



Stato attuale intersezione con corsie di accumulo

# S.P. 551 “Traversa del Mugello”


## Intersezione a rotatoria con Viale Beato Angelico

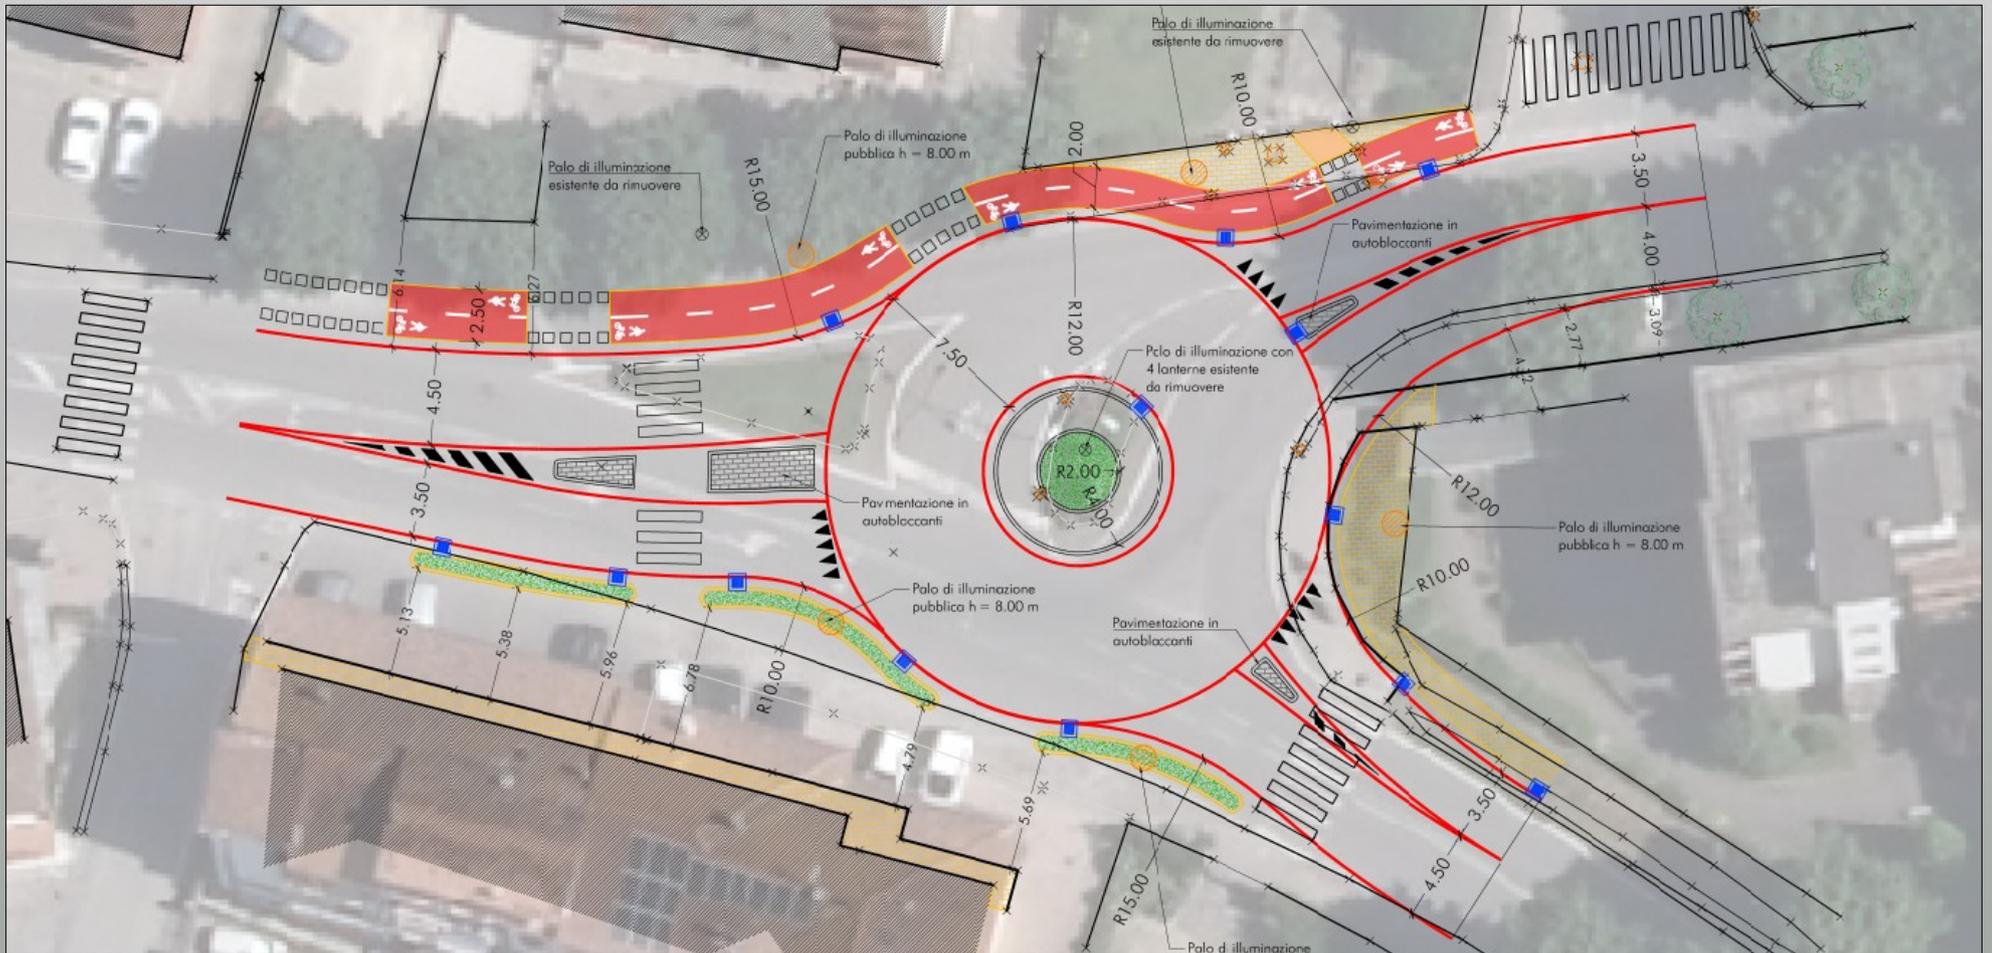

Mini rotatoria con diametro esterno m. 24,00 e isola centrale diametro m. 8,00  
**Importo complessivo dell'opera € 400.000,00**

# S.P. 551 “Traversa del Mugello”


Marciapiedi Lotto n.1 – tratto di circa 100 ml

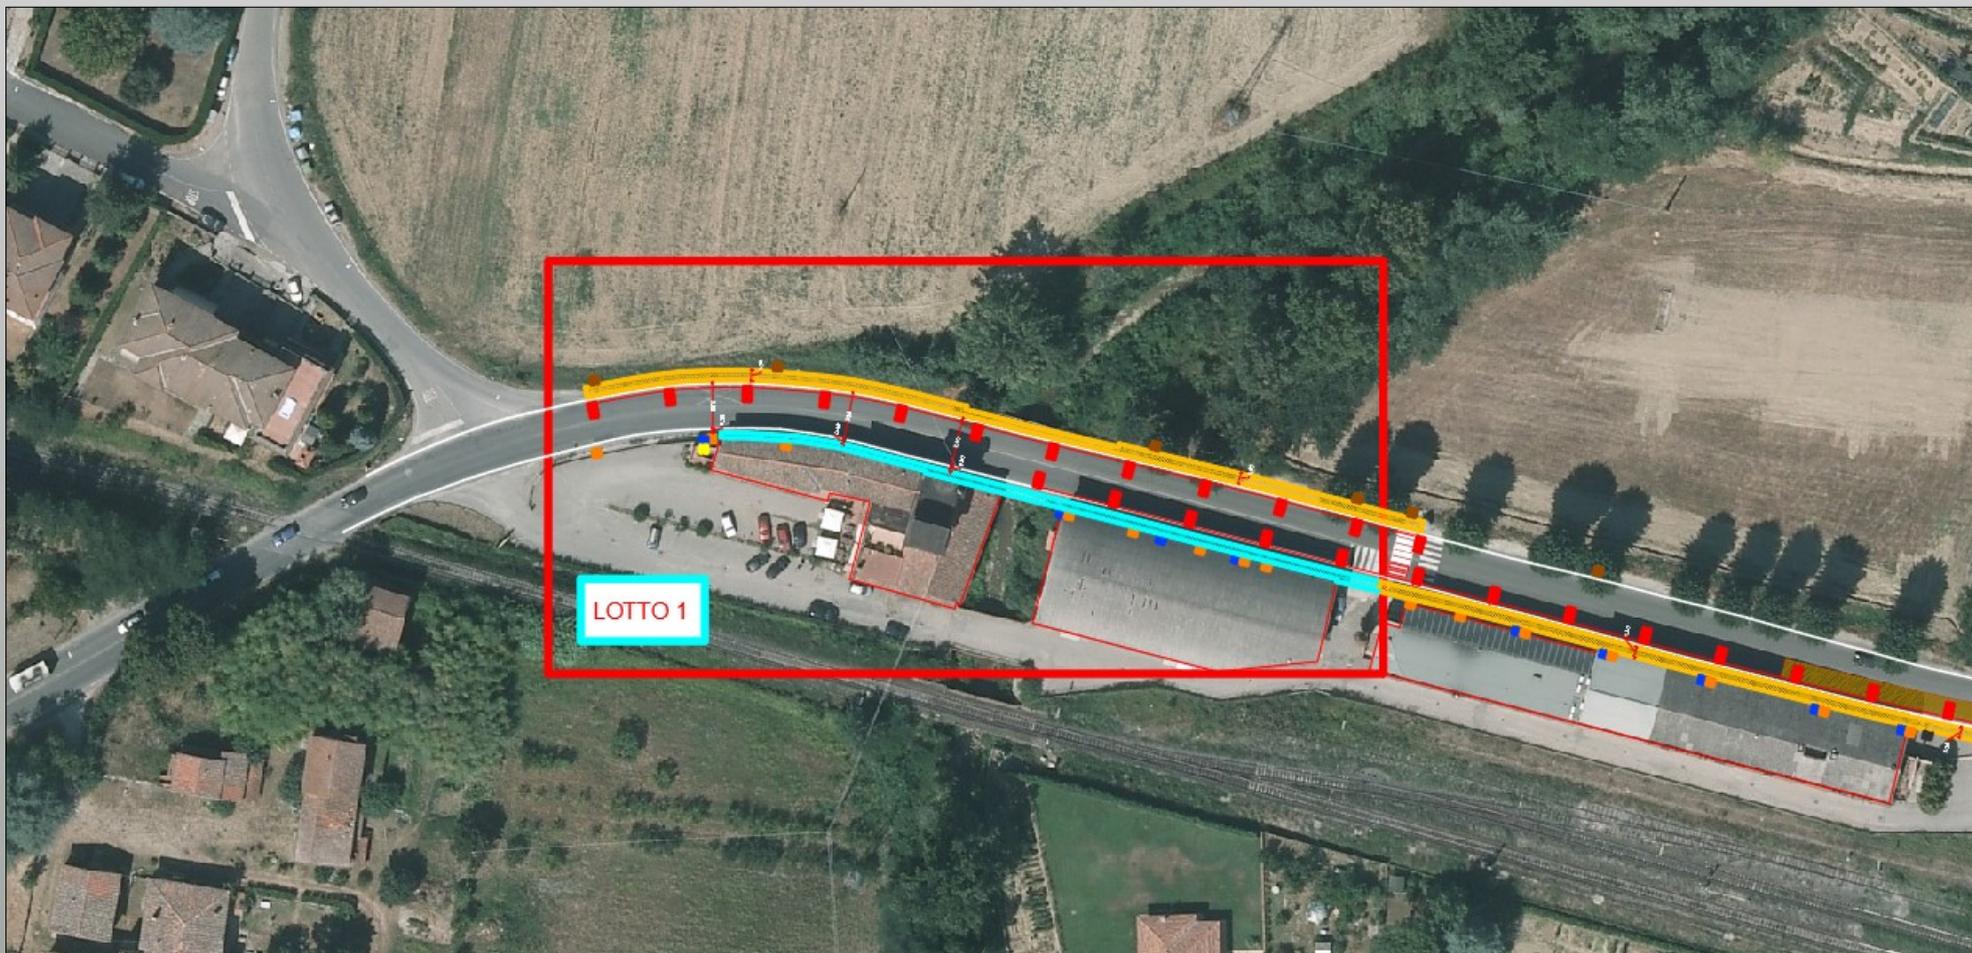

Importo dell'opera € 215.000,00 circa  
**in corso di approvazione**

# S.P. 551 “Traversa del Mugello”


Marciapiedi Lotto n.2 - tratto di circa 100 ml

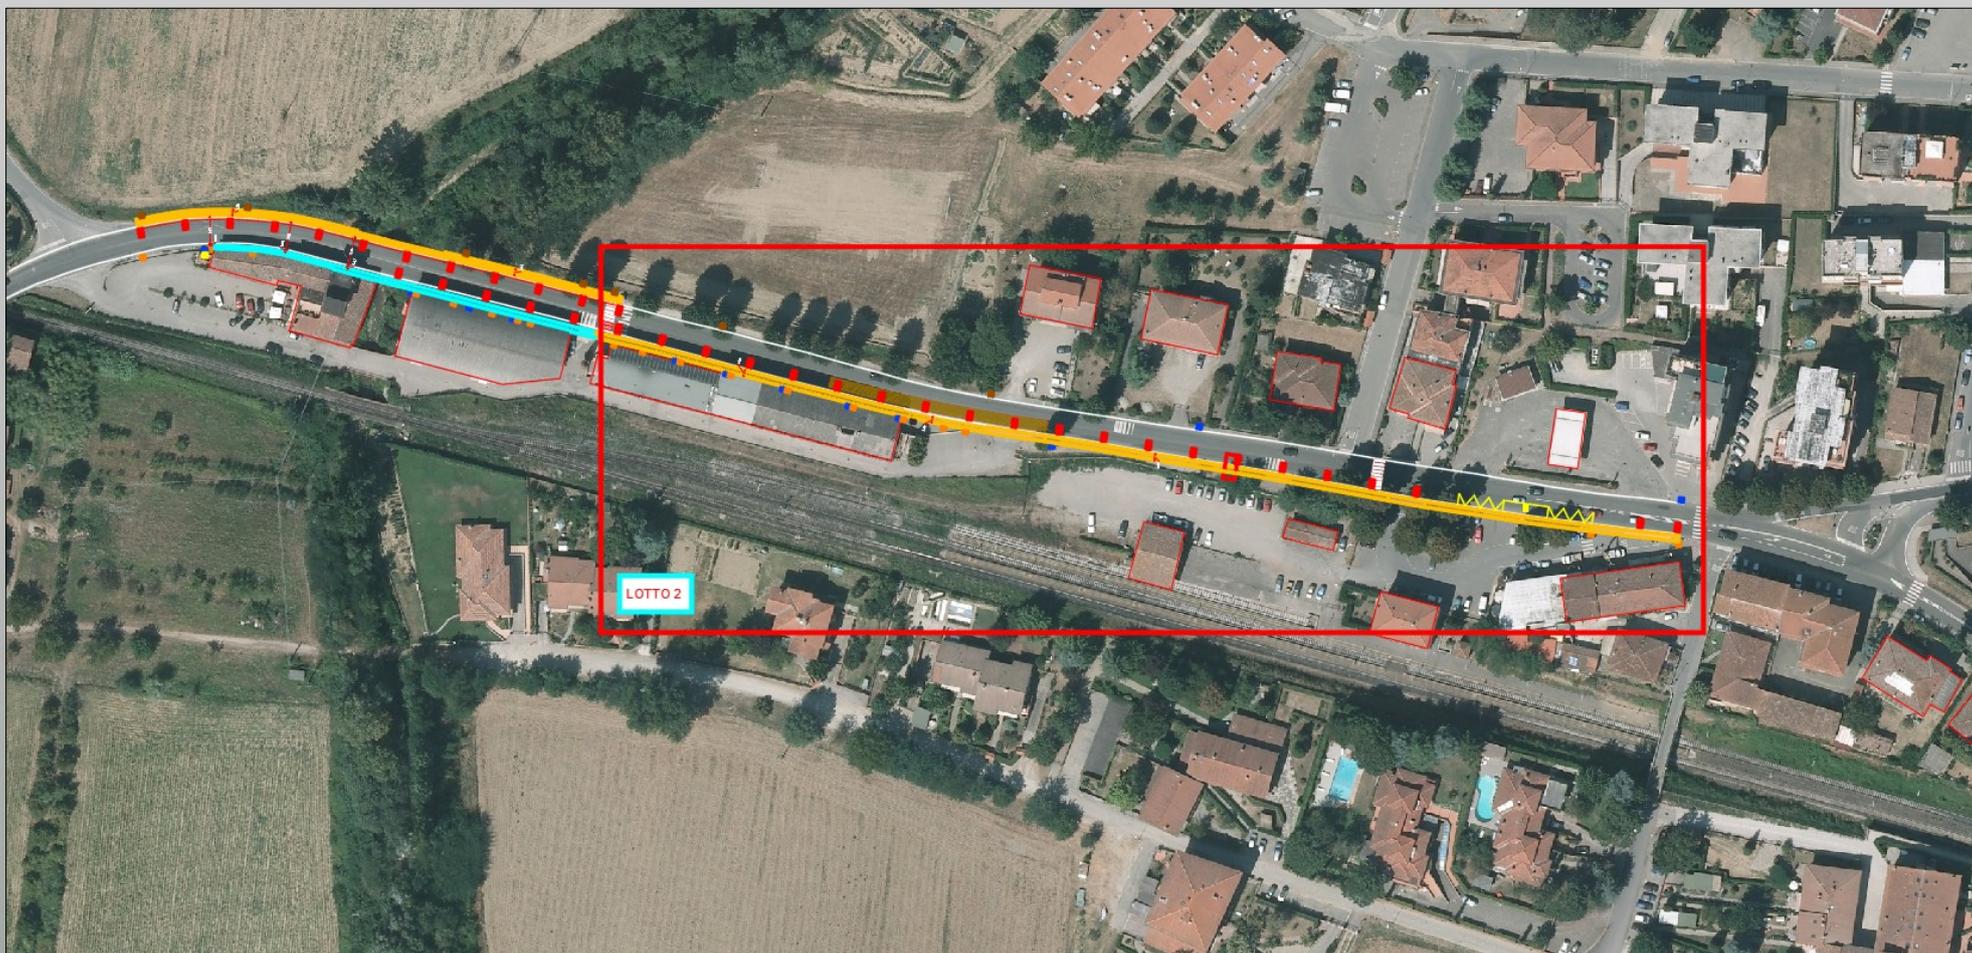

Importo dell'opera € 353.000,00 circa  
in attesa di finanziamento

# S.P. 551 “Traversa del Mugello”

Marciapiedi Lotto n.3 - tratto di circa 200 ml

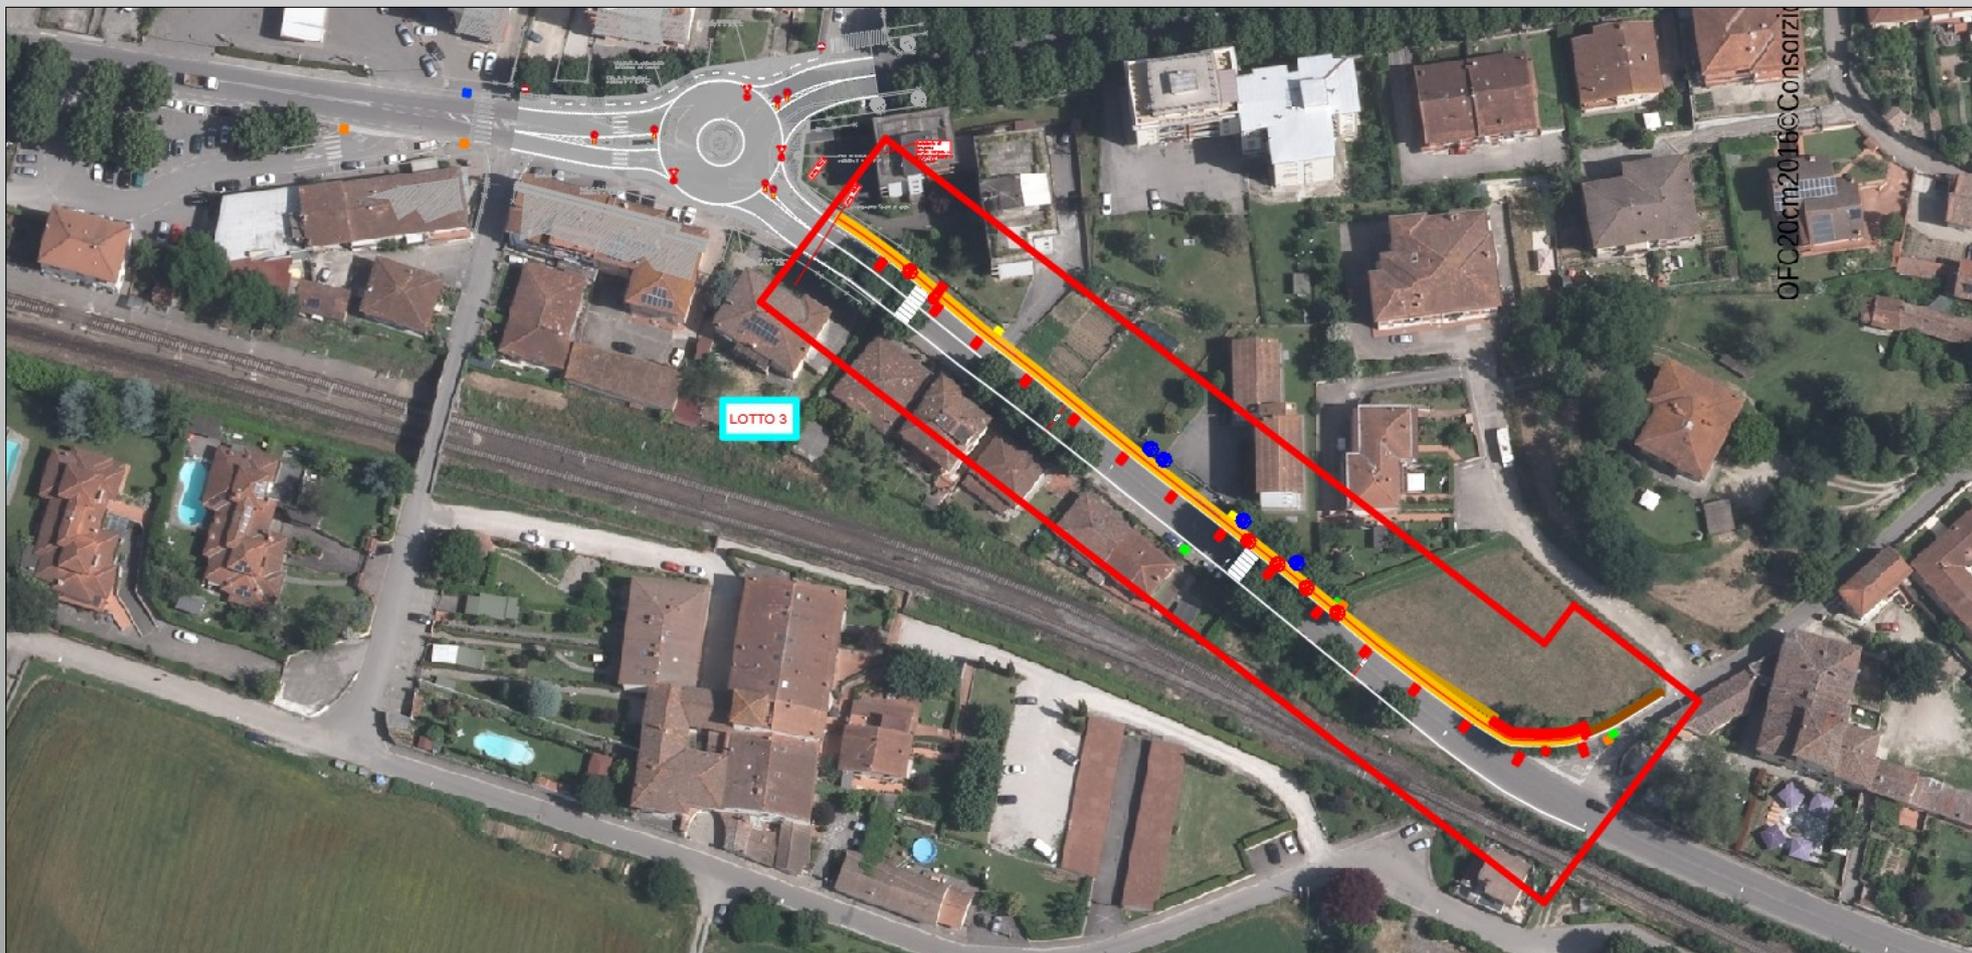

Importo dell'opera € 300.000,00 circa  
in CDS – Variante urbanistica

# S.P. 551 “Traversa del Mugello” Località Arsella - tratto di circa 100 ml



*prima dei lavori*



*dopo i lavori*

**Importo dell'opera € 100.000,00 circa  
già realizzata**